




使用区域図

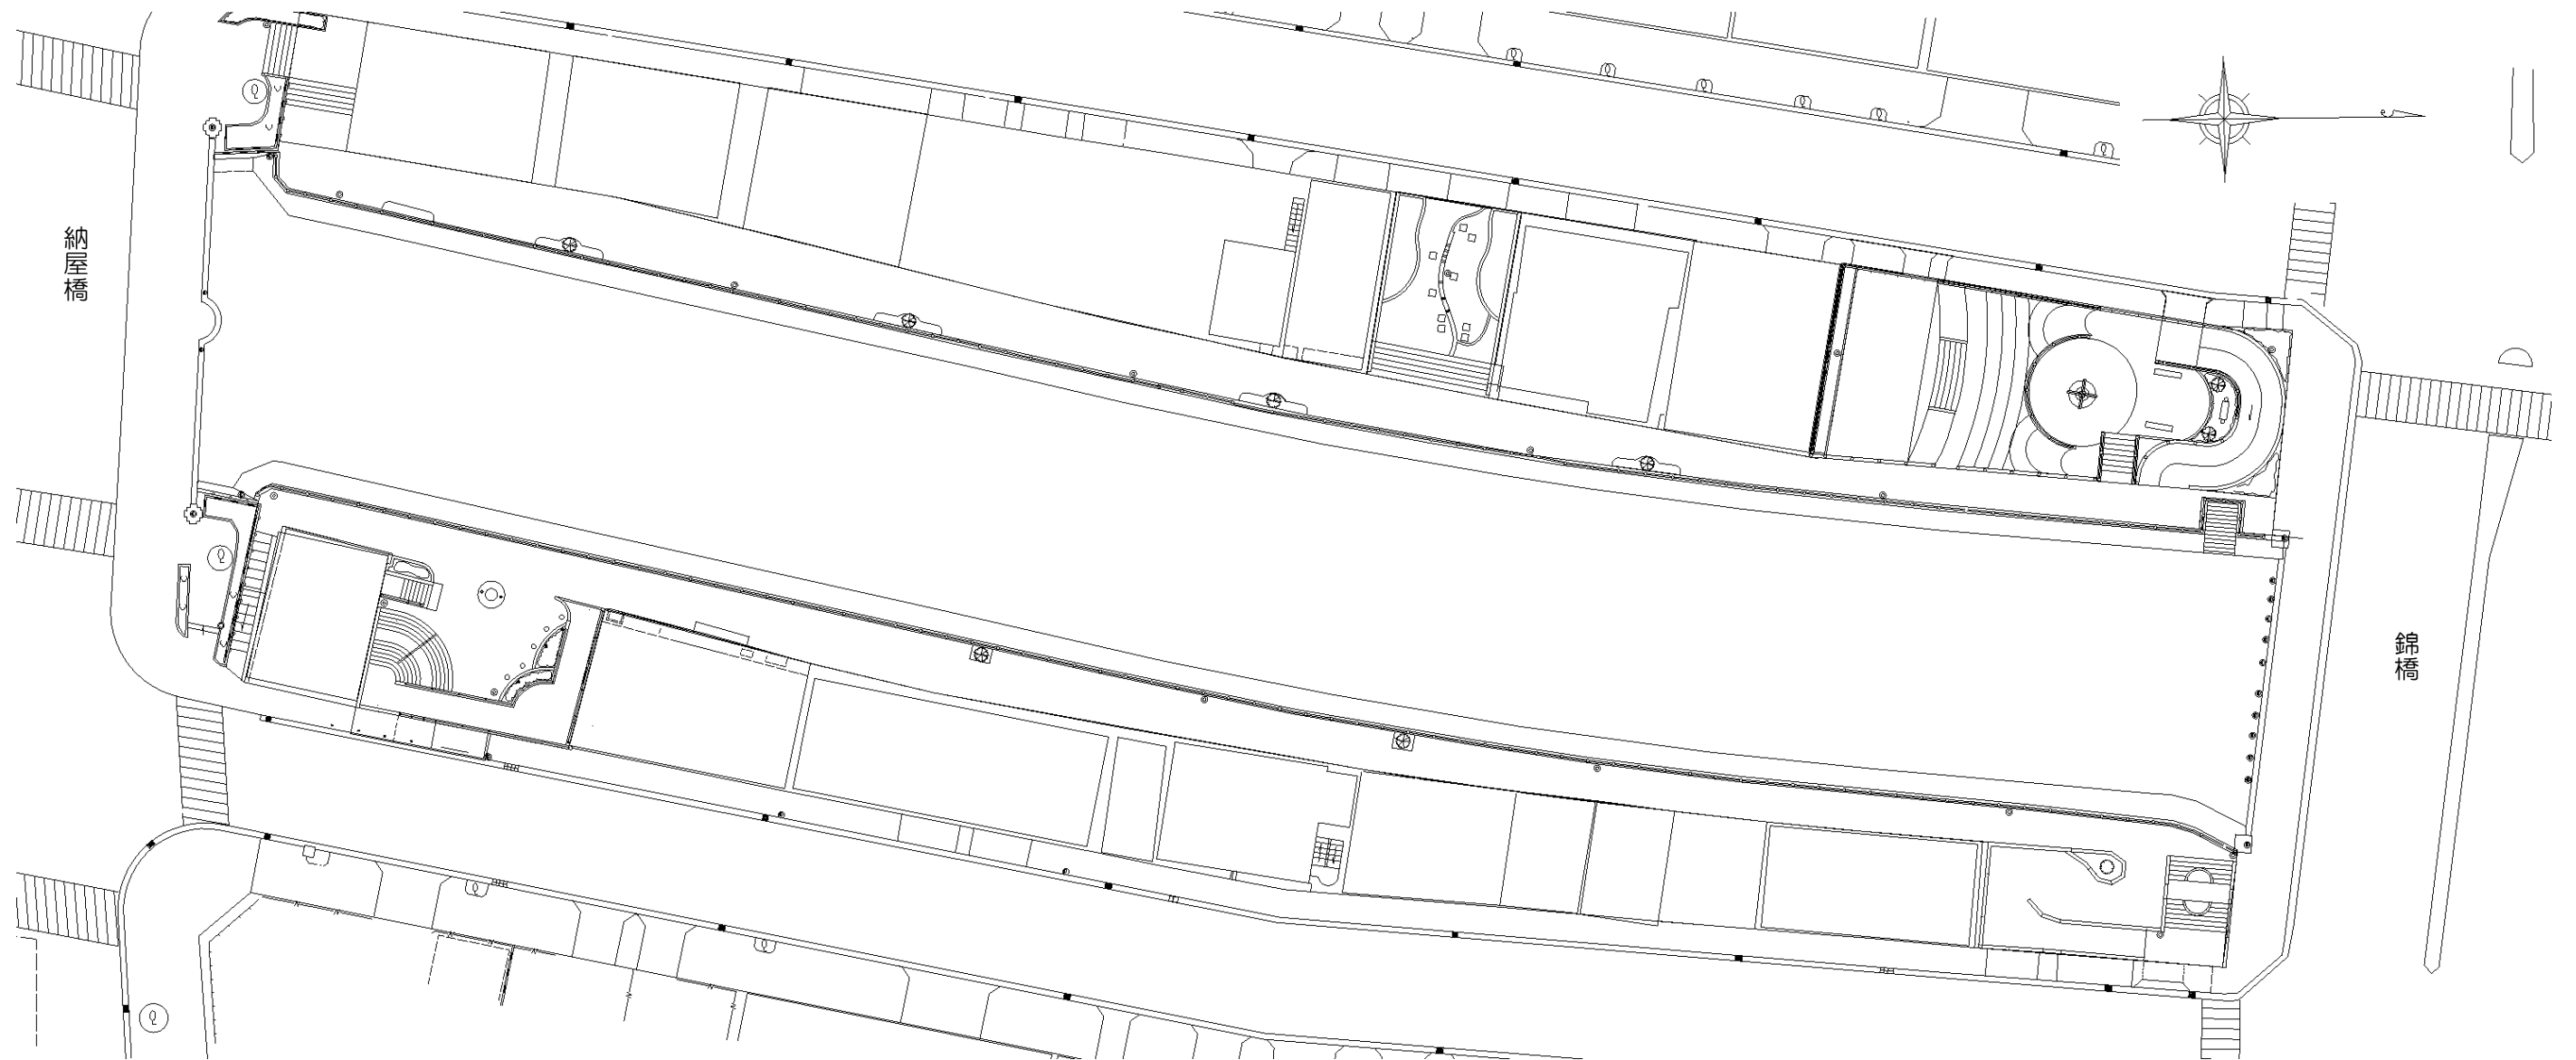

0 5m 10m 20m


使用場所	備考
みのりの広場 ・ シャムズガーデン 錦橋下流左岸広場 ・ 遊歩道	使用する広場名に○をつけてください。 また、使用範囲を図面内に着色してください。 広場ごとに詳細配置図を作成してください。

使用区域図

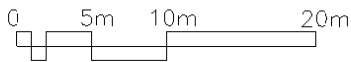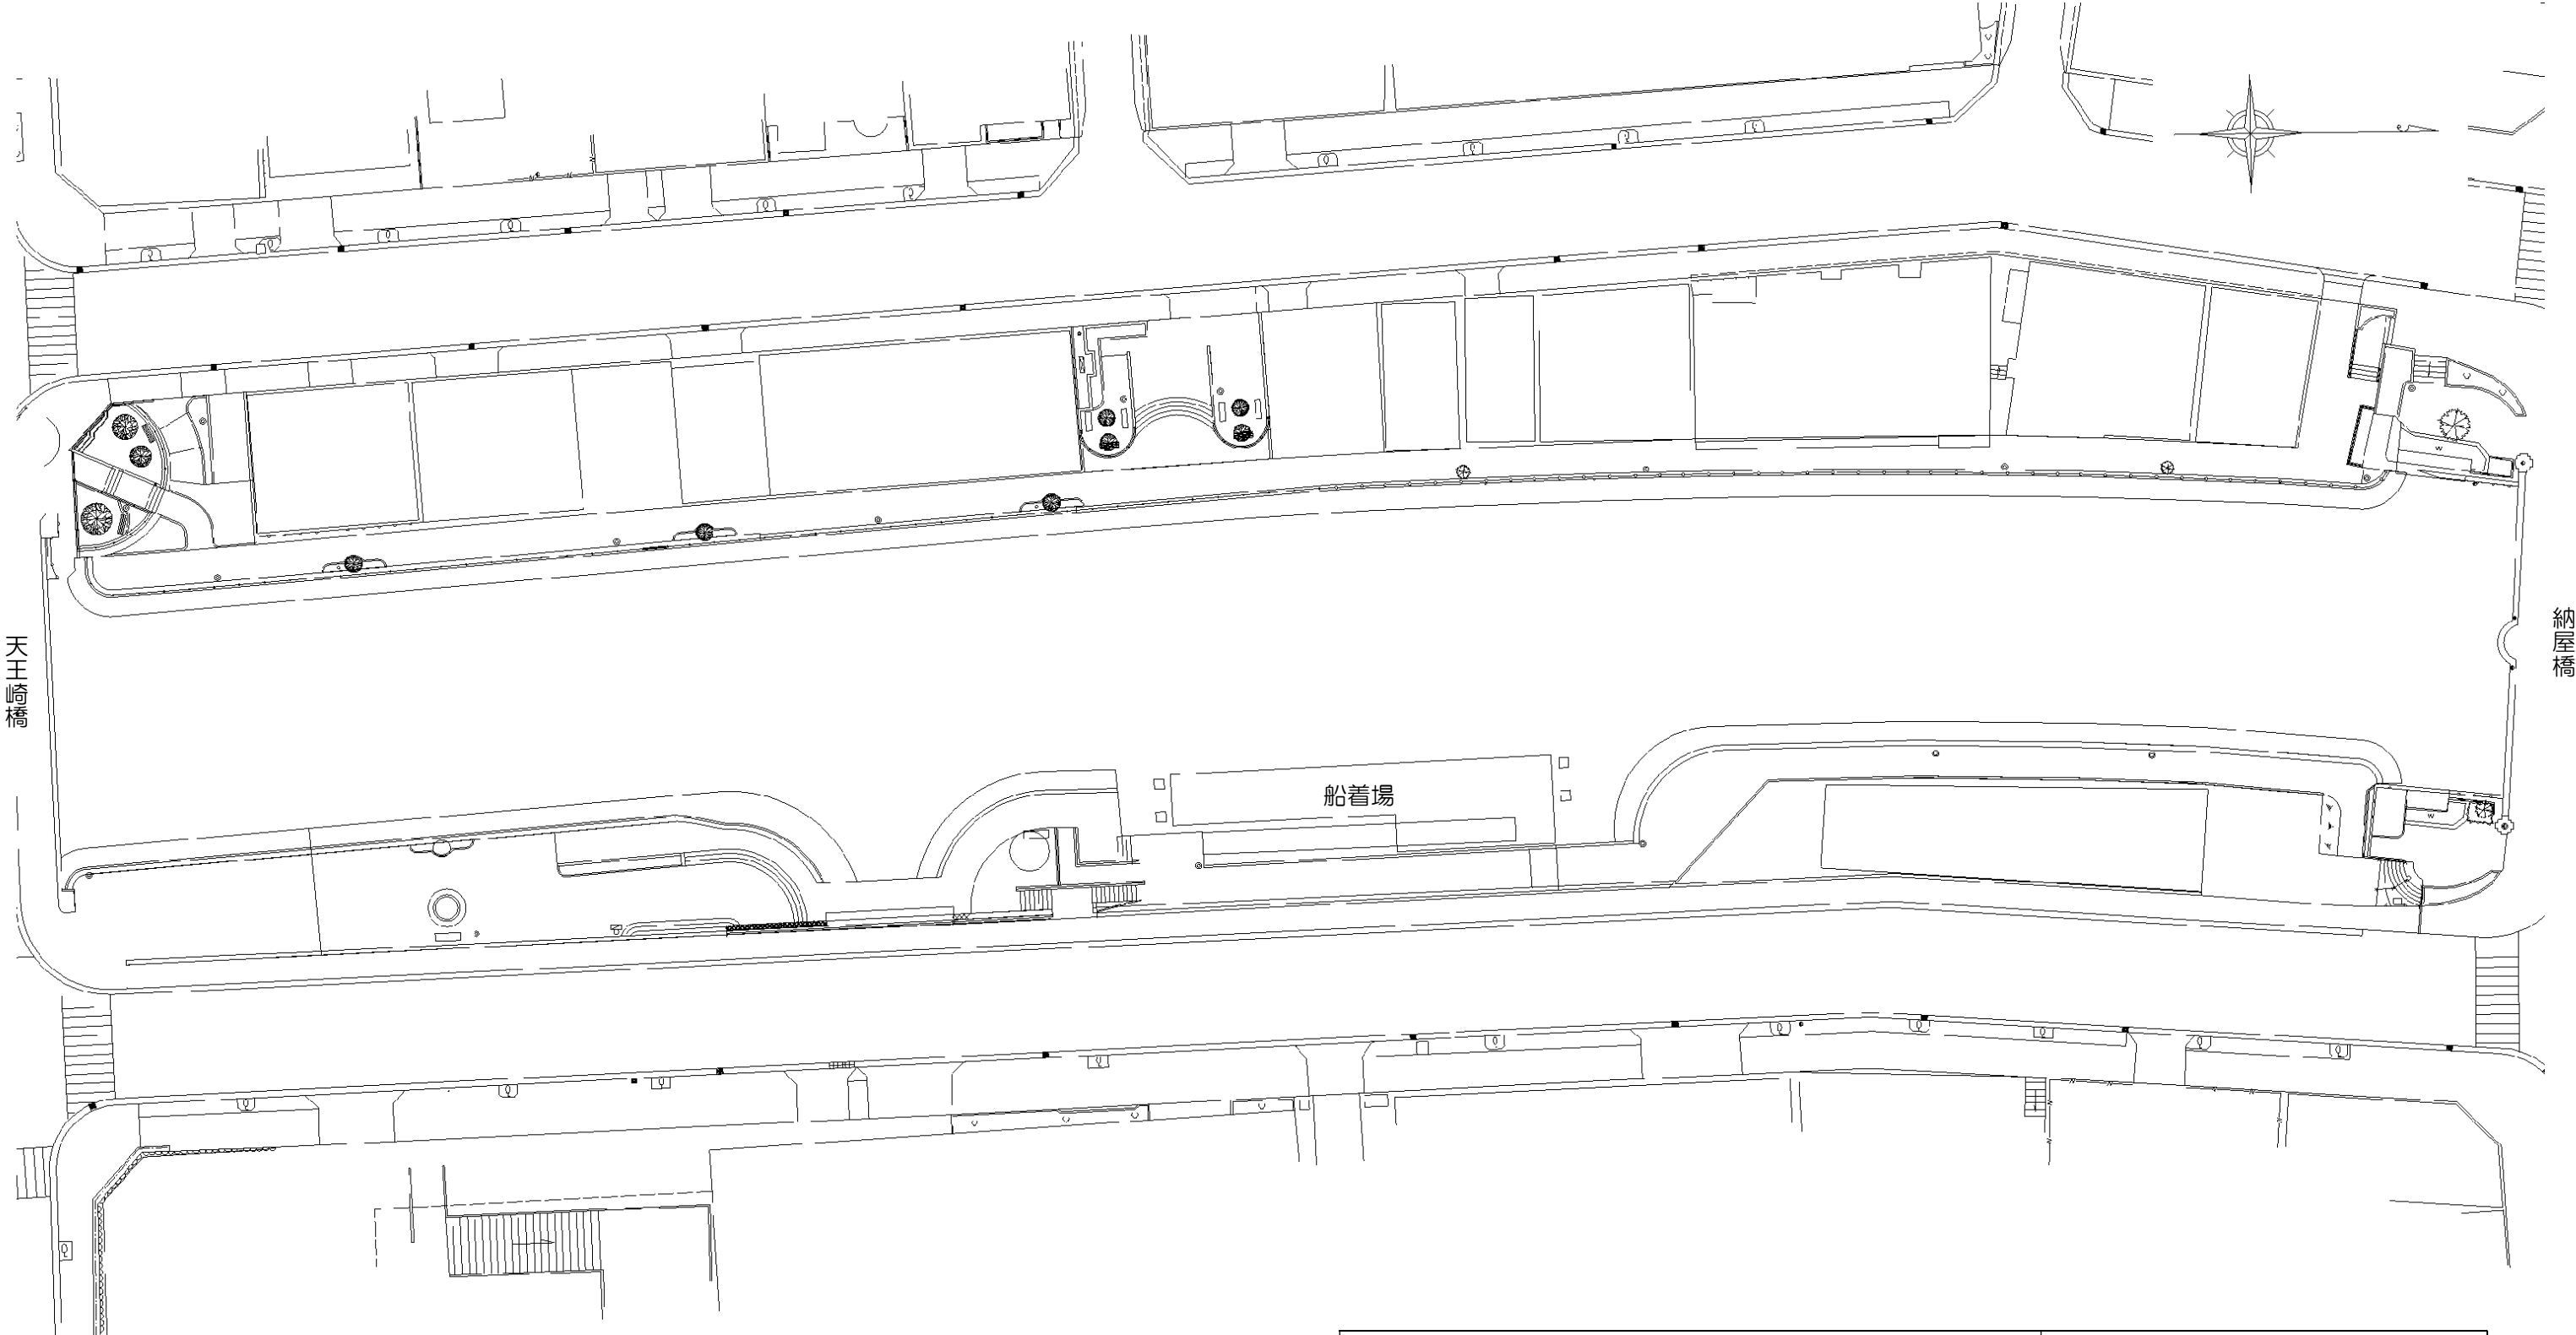

使用場所	備考
納屋橋さらめき広場・天王崎橋上流右岸広場・ 納屋橋ゆめ広場・遊歩道	使用する広場名に○をつけてください。 また、使用範囲を図面内に着色してください。 広場ごとに詳細配置図を作成してください。


使用区域図（詳細配置図）

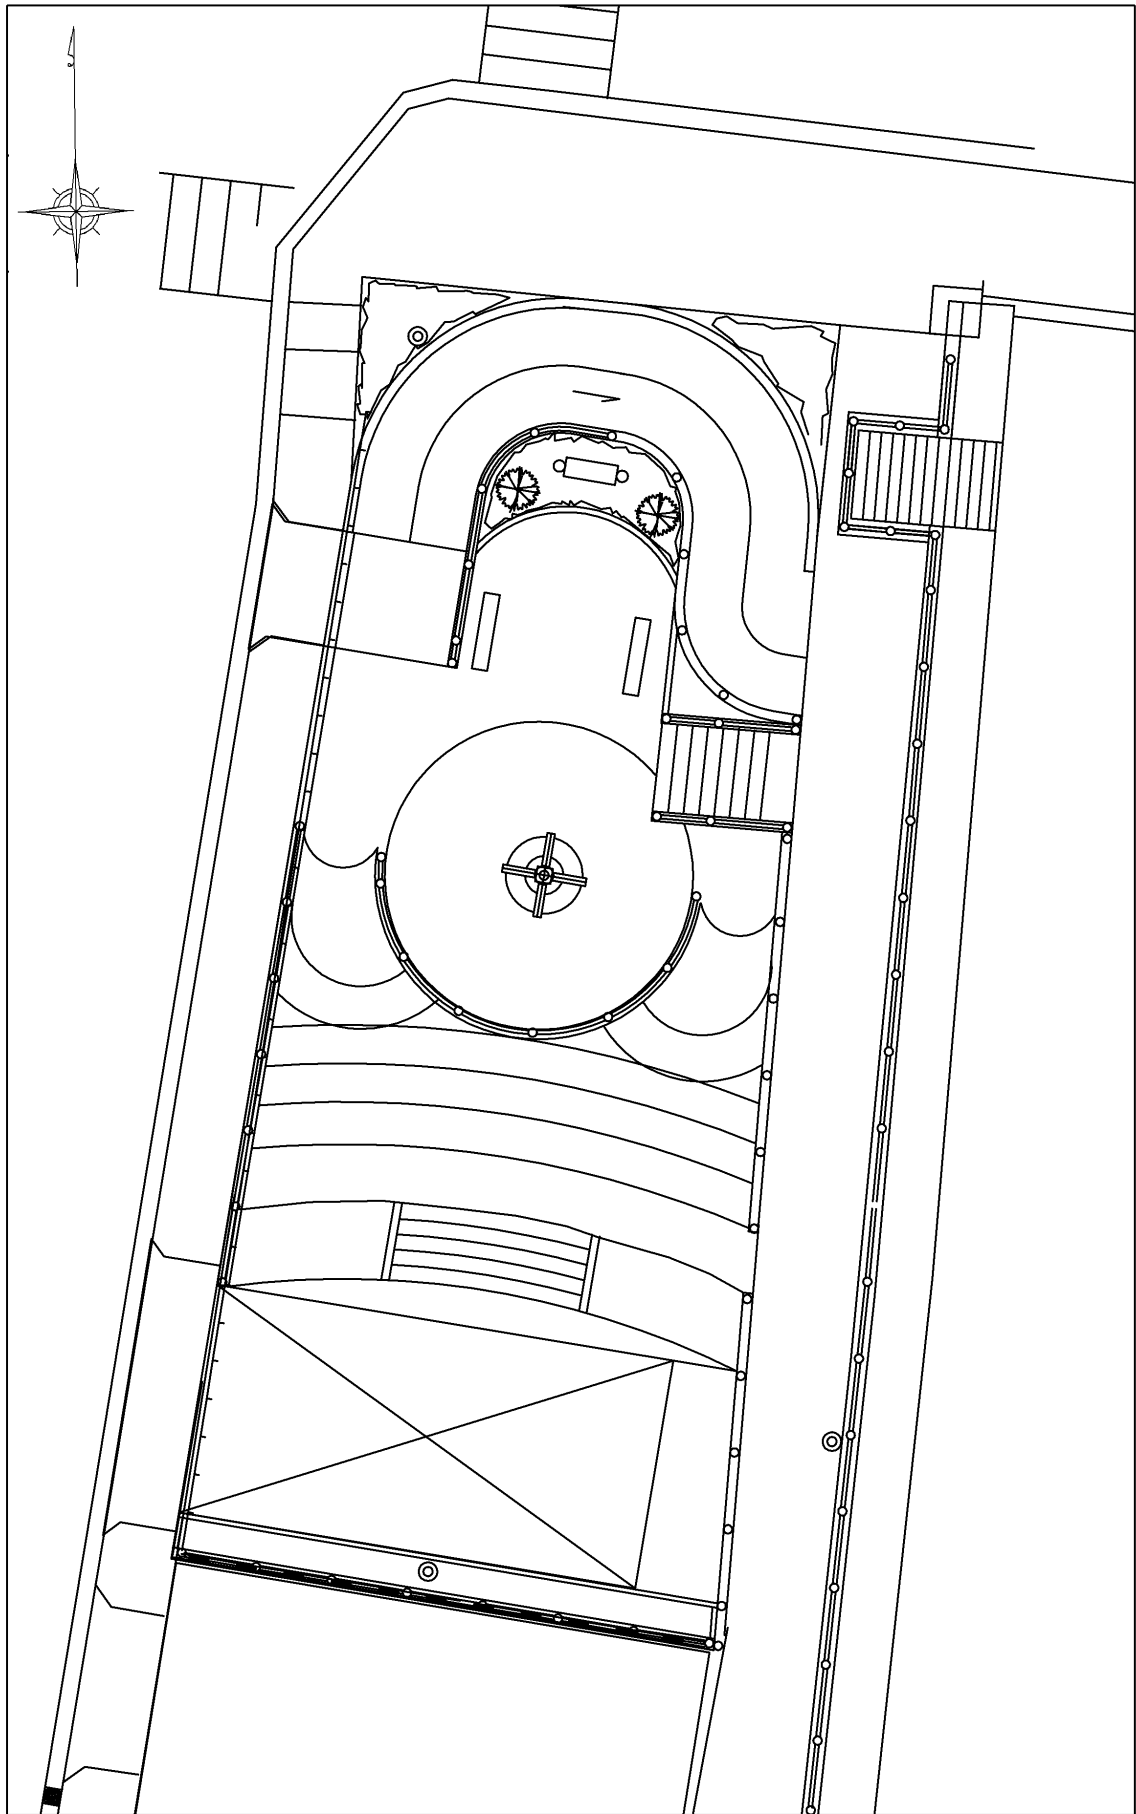

0 1.0m 3.0m 5.0m

みのりの広場
(縮尺 1:200)


使用区域図 (詳細配置図)

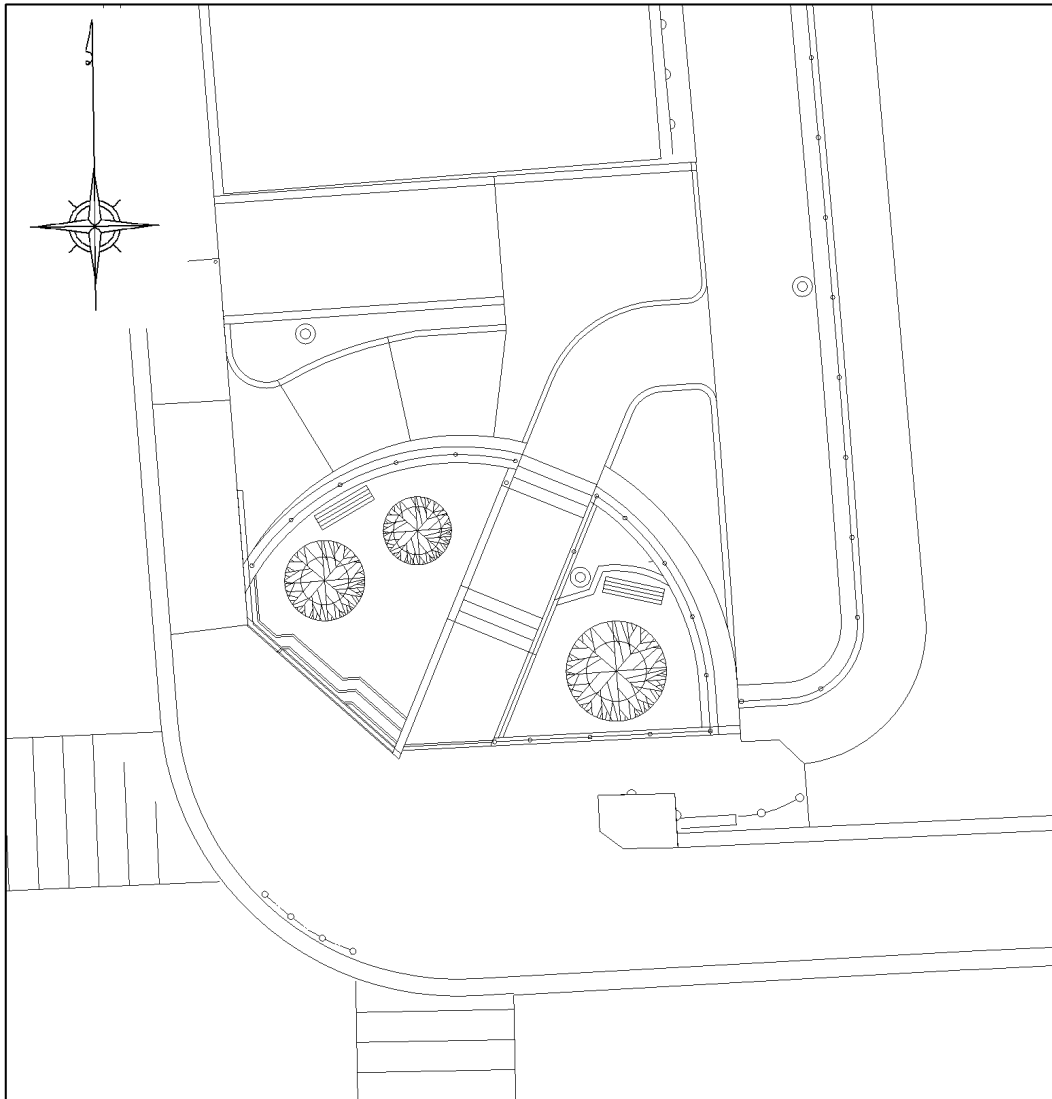

0 1.0m 3.0m 5.0m

天王崎橋上流右岸広場
(縮尺 1:200)


使用区域図 (詳細配置図)

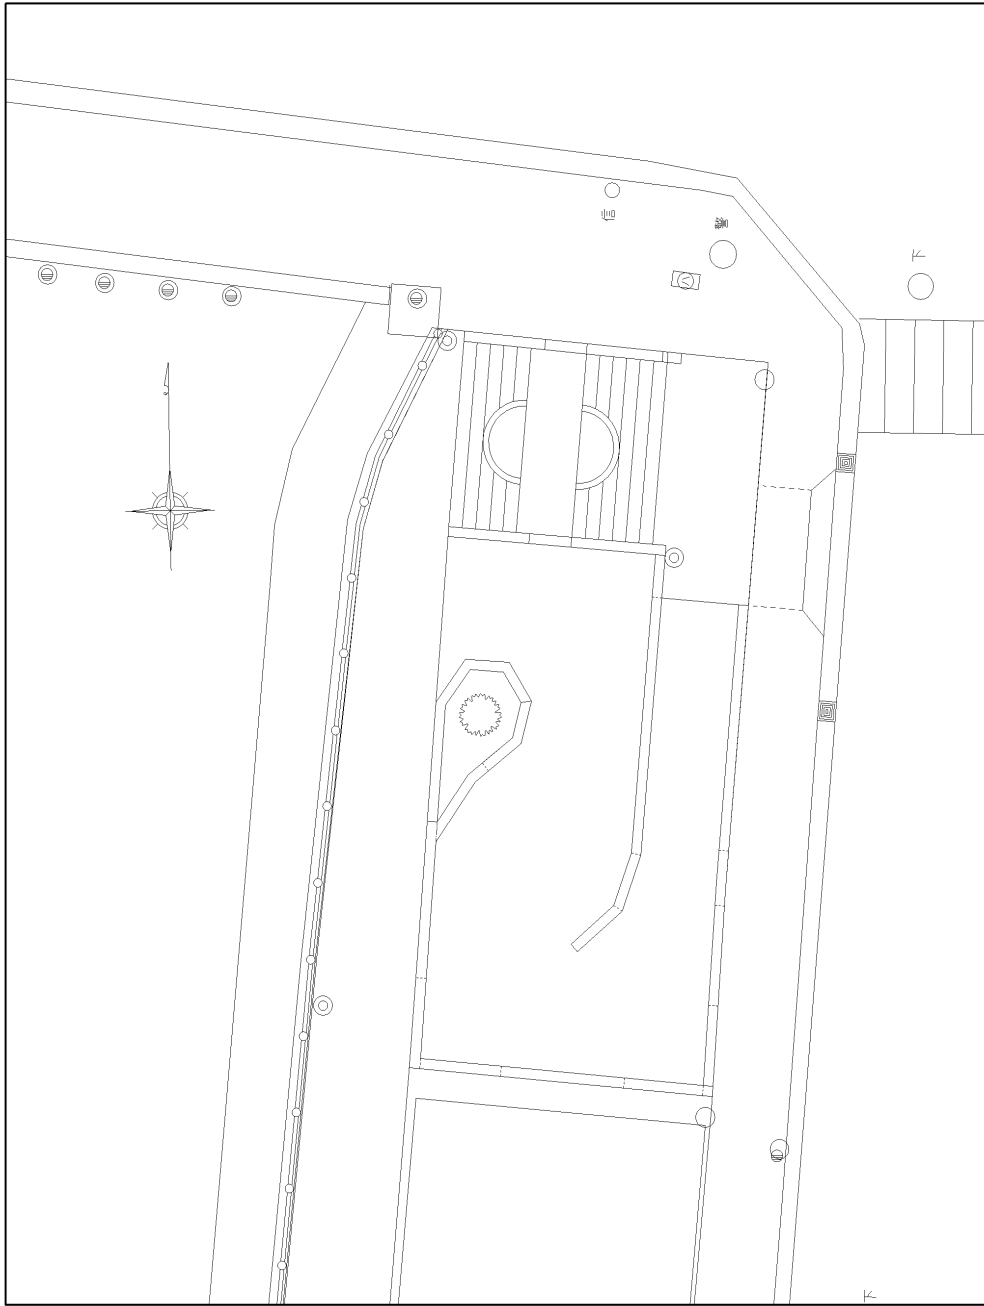

0 1.0m 3.0m 5.0m

錦橋下流左岸広場
(縮尺 1:200)


使用区域図 (詳細配置図)

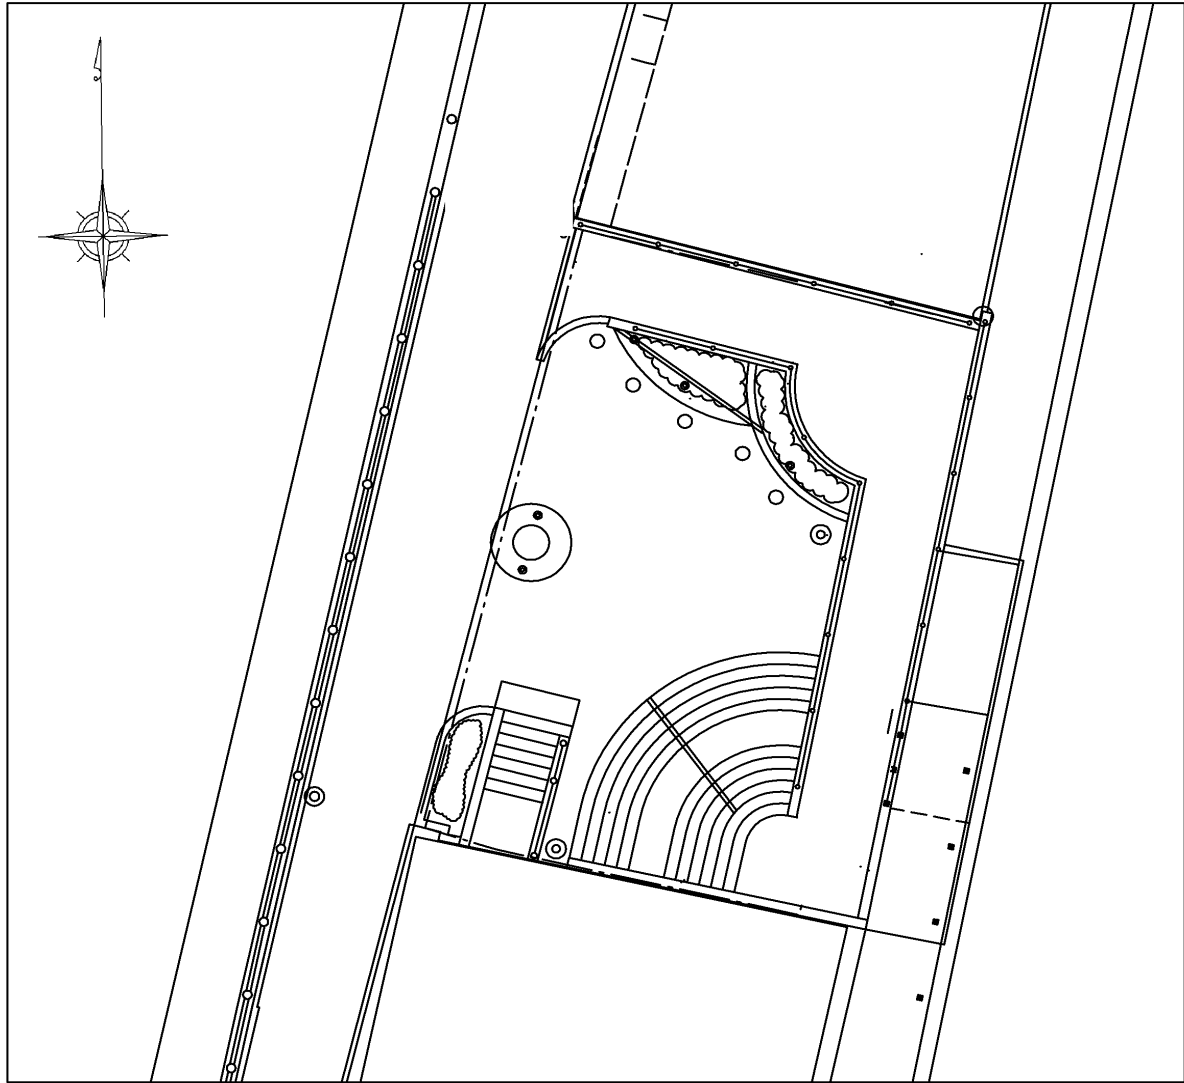

0 1.0m 3.0m 5.0m

シャムズガーデン
(縮尺 1:200)


使用区域図 (詳細配置図)

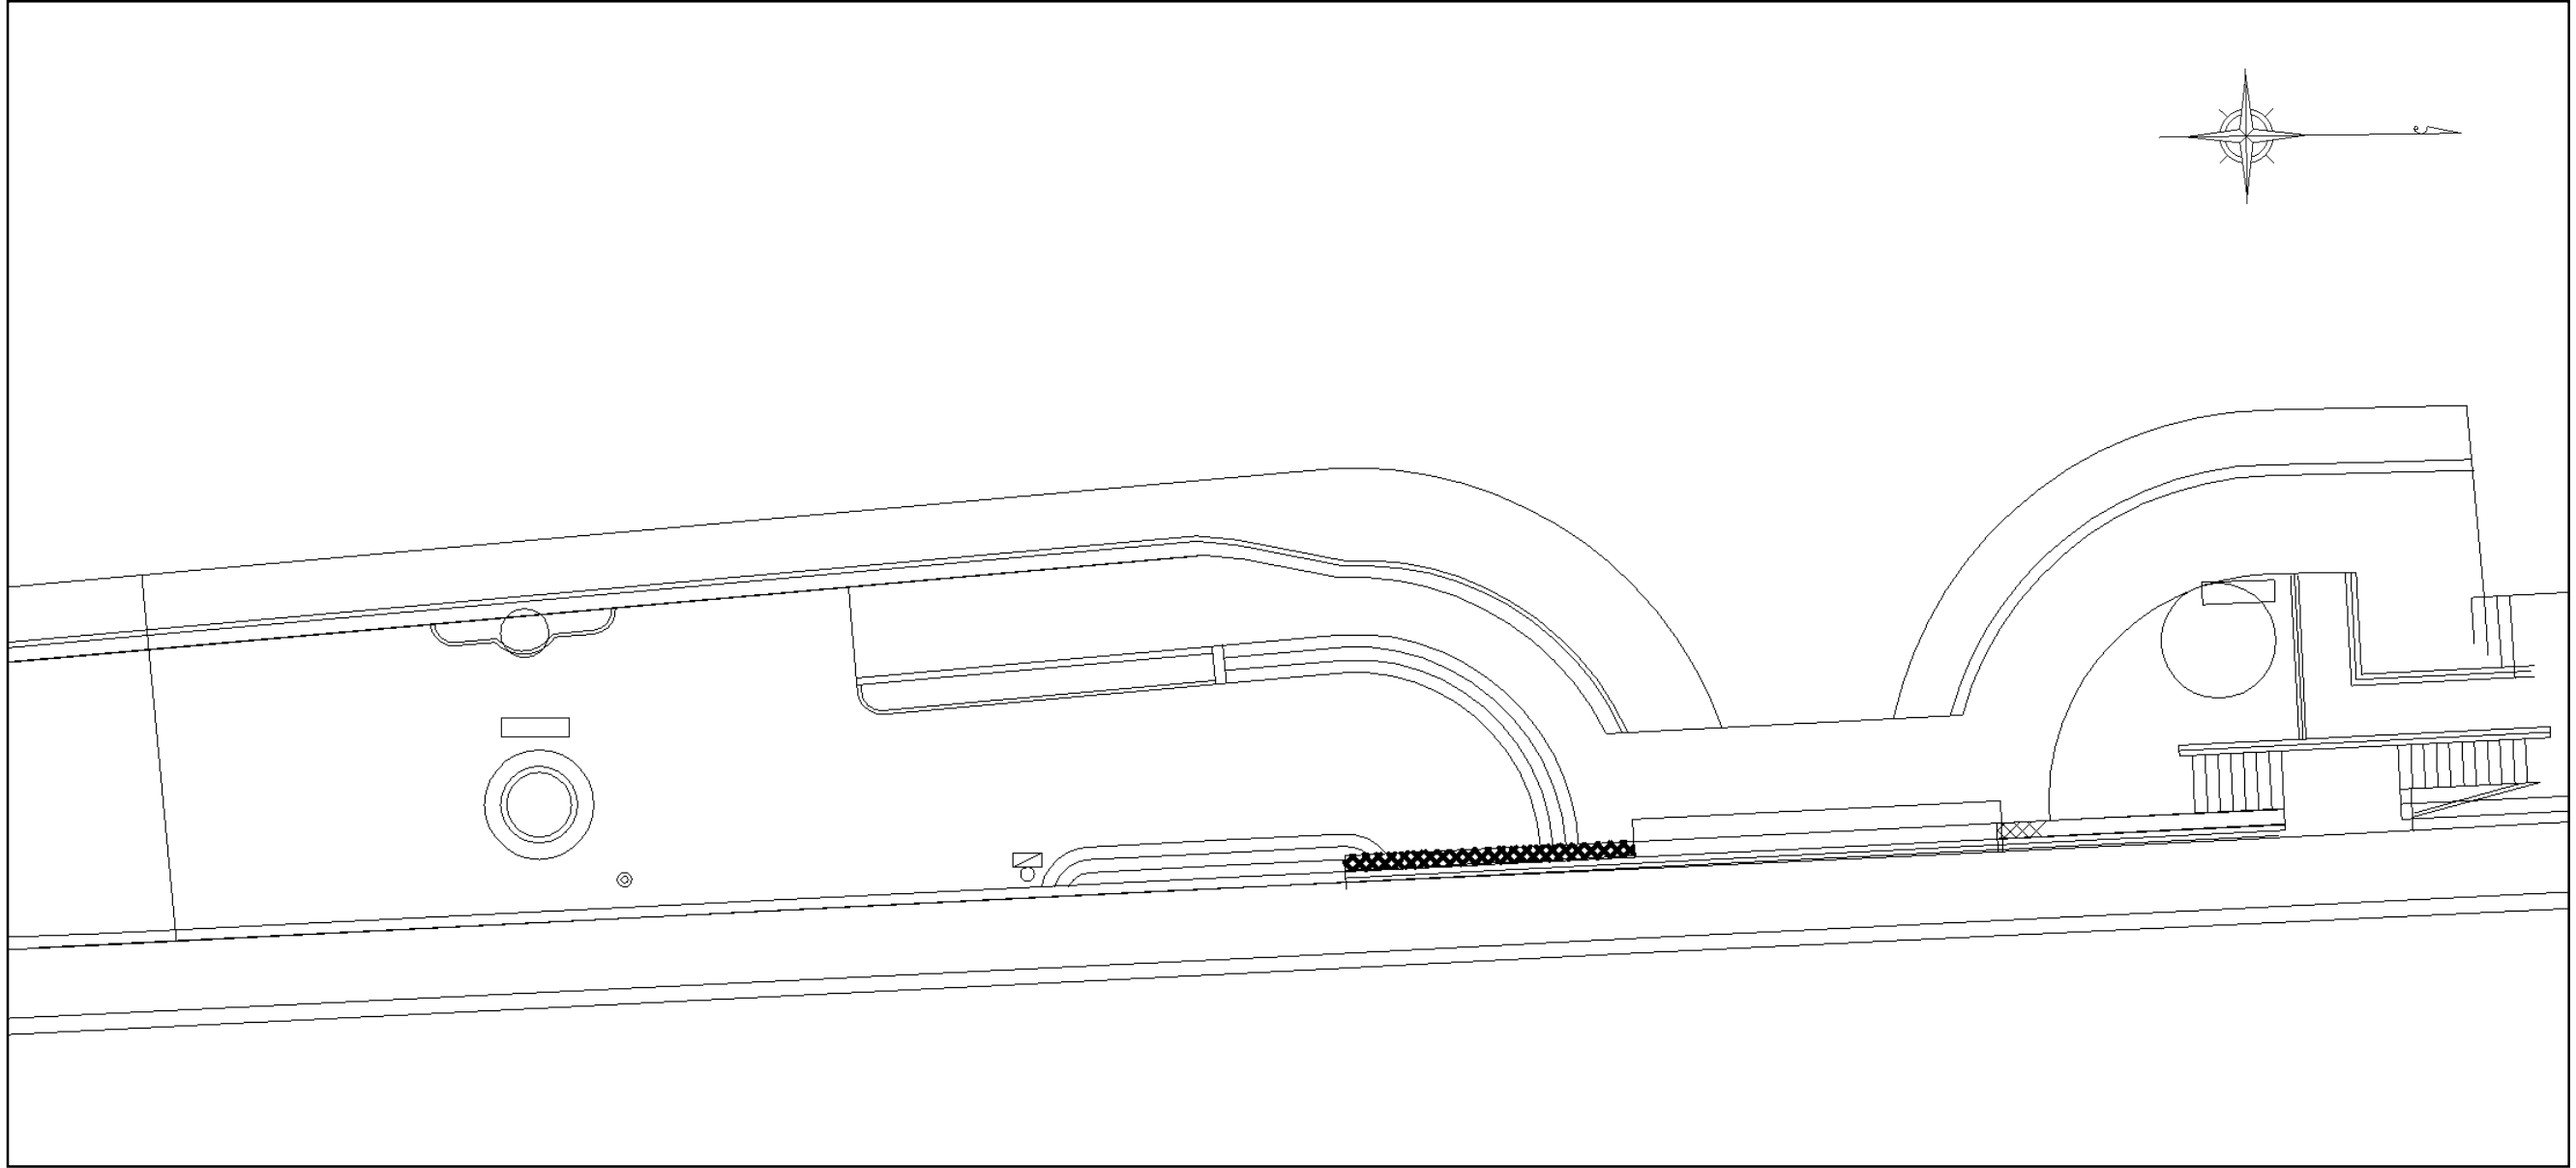

0 1.0m 3.0m 5.0m

納屋橋ゆめ広場
(縮尺 1:200)

使用区域図 (詳細配置図)

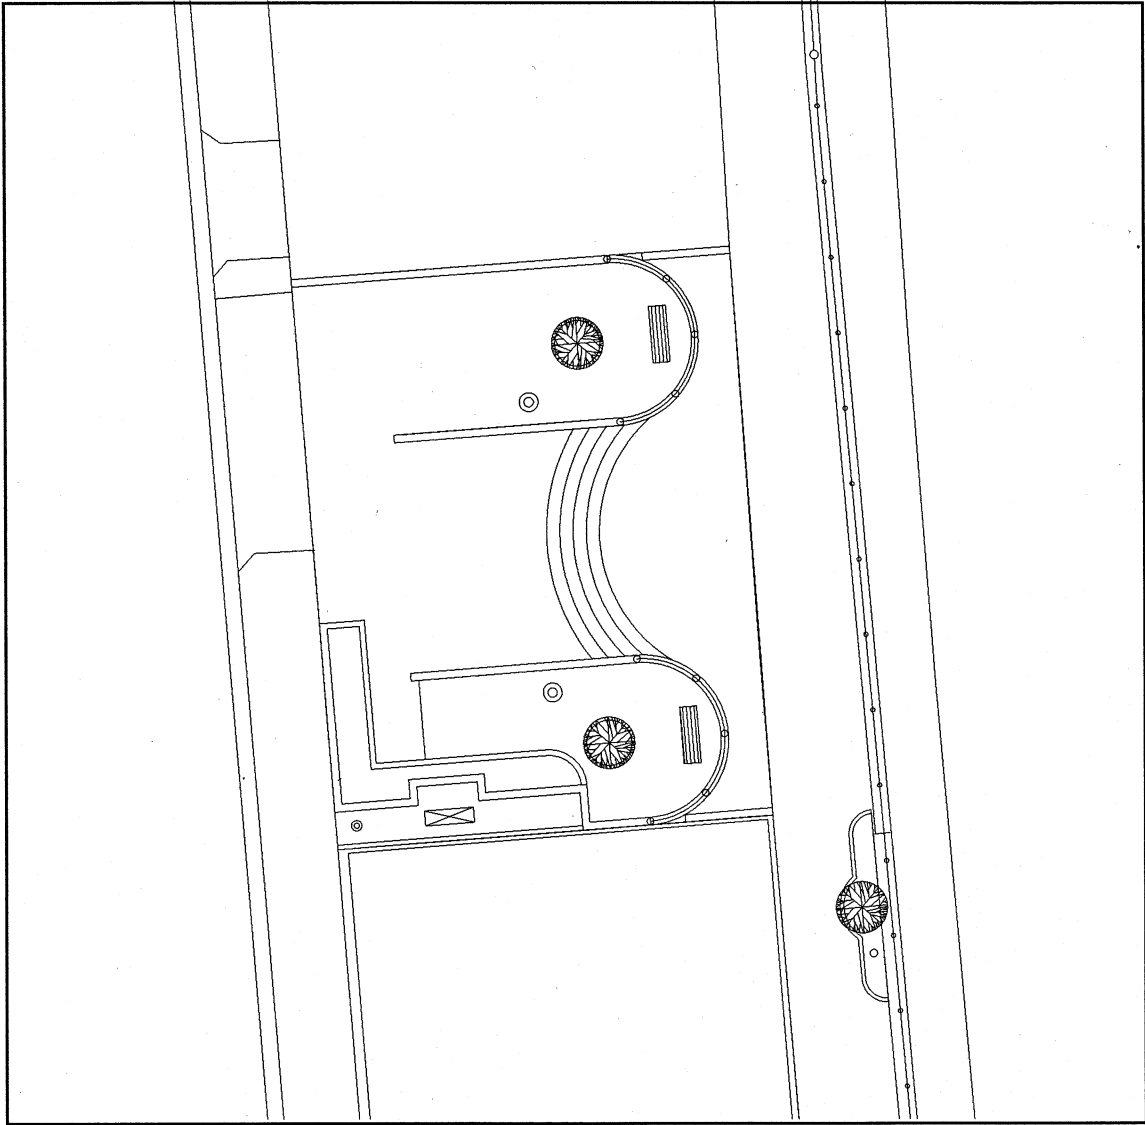

0 1.0m 3.0m 5.0m

納屋橋きらめき広場
(縮尺 1:200)